


**COMUNE DI CHIERI  
VARIANTE GENERALE DI PRG  
DI ADEGUAMENTO AL PPR**

limite aree urbane  
**CENTRO ABITATO (art 12 L.R. 56/77)**  
centro abitato  
nucleo abitato

**ADDENSAMENTI E LOCALIZZAZIONI COMMERCIALI**  
A1 addensamento centro storico  
A4 addensamenti commerciali urbani minori  
A5 addensamenti commerciali extraurbani  
L2 localizzazioni commerciali  
L1 localizzazioni commerciali

P5 - Centro abitato e pianificazione commerciale

settembre 2024  
scala 1:10.000

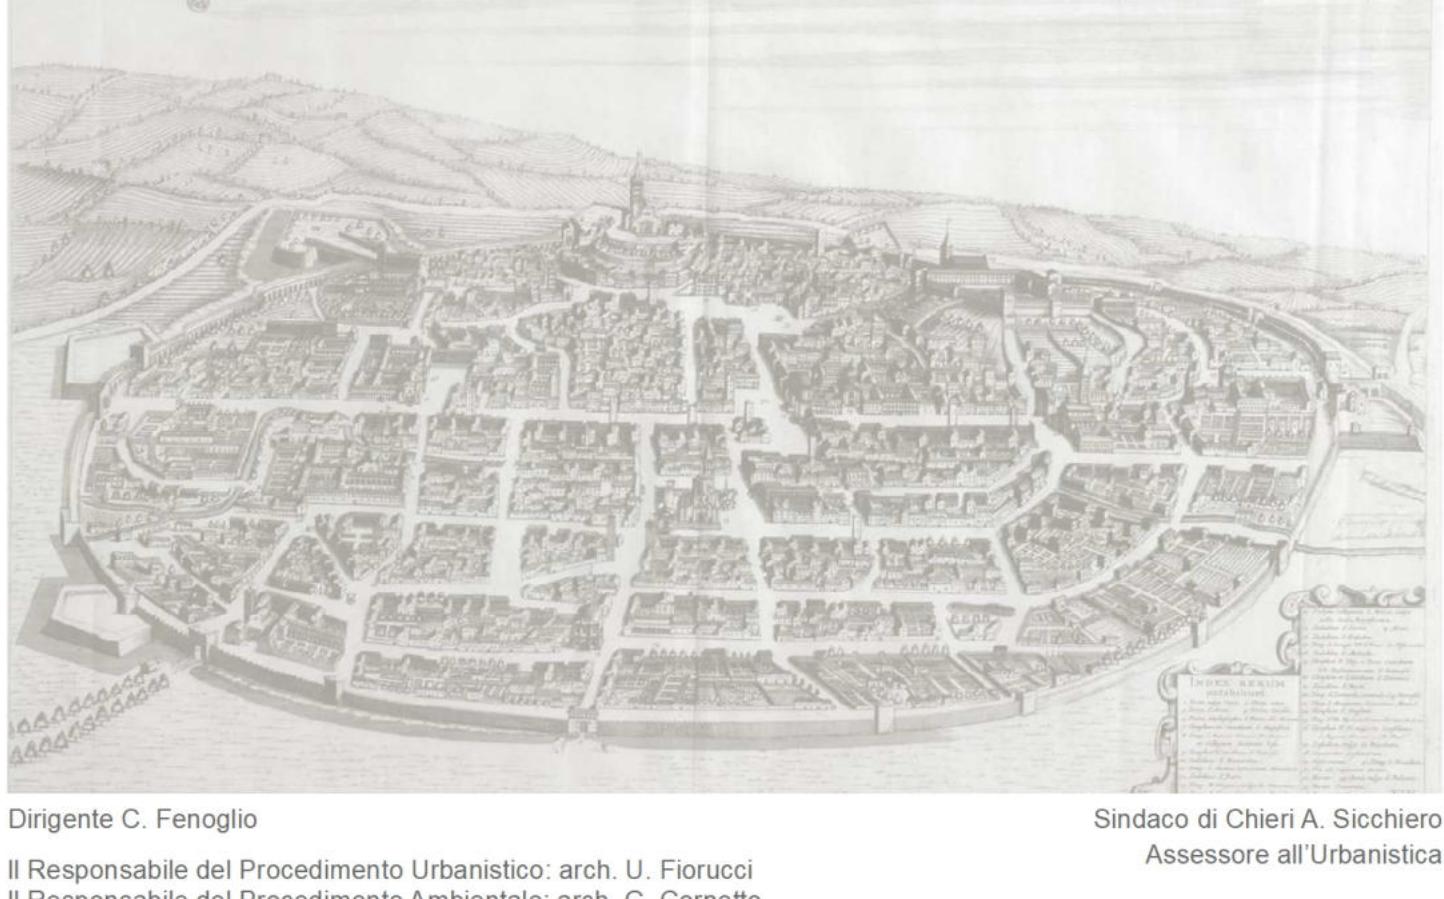

Direttore C. Fanoglio  
Il Responsabile del Procedimento Urbanistico: arch. U. Fiaschi  
Il Responsabile del Procedimento Ambientale: arch. G. Correto  
Progettazione Arch. R. Gambino  
gruppo di lavoro arch. L. Paglietti, arch. P. Franco, dott. agr. S. Assone, dott. M. Alasia, arch. M. Zocco  
aspetti geologici dott. geol. T. Barbero

